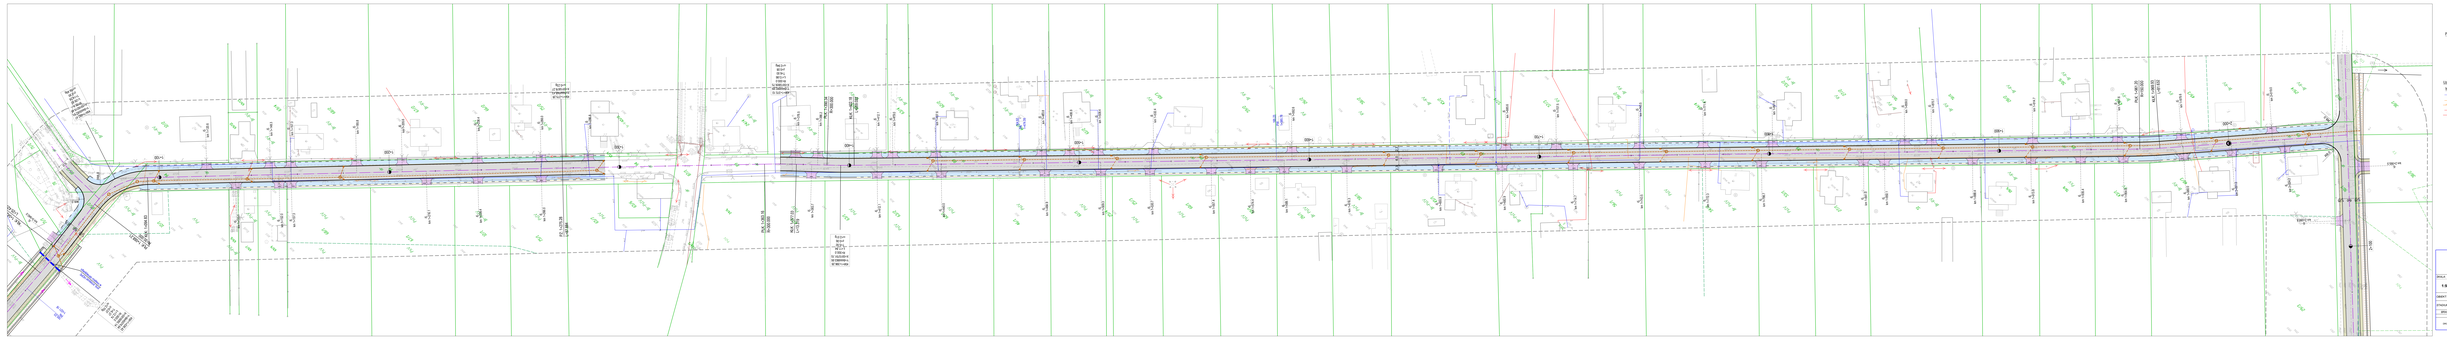

PROJEKT ZAGOSPODAROWANIA TERENU
skala 1:500

LEGENDA

Projektowane

- Granice - linie rozbiórki
- Nawierzchnia jezdni - linie ciągłe
- Nawierzchnia jezdni - linie przerywane
- Nawierzchnia chodnika
- Pochwa - krawężnik najazdowy
- Krawężnik betonowy 15x30cm
- Krawężnik betonowy najazdowy 15x30cm
- Obrzeże betonowe

Istniejące bez zmian

- Sieć energetyczna
- Sieć telekomunikacyjna kablowa
- Sieć telekomunikacyjna napowietrzna
- Sieć wodociągowa istniejąca
- Sieć kanalizacja sanitarna istniejąca

Pracownia Projektowa **KOMI Sp. z o.o.**
ul. 3 Maja 6, 42-200 Częstochowa
mail: komi.biuro@wp.pl
tel./fax 34 78 20 121, tel. 48 601 200 822

SKALA	OPRACOWANIE PROJEKTU	NR RYSUNKU
1:500	**PROJEKT ZAGOSPODAROWANIA TERENU**	2
OBIEKT	**Przebudowa i rozbudowa drogi powiatowej Nr 13306 Kamyk - Kamyk Kolonia**	DATA 10.2024
STADIUM	**KONCEPCJA WSTĘPNA/DLA ZATWIERDZENIA**	
BRANŻA	PROJEKTANT	PODPIS
	mgr inż. Adam Gałuszka upr. bud. Nr 7/SLKI/2010	
SPIS	inż. Adam Gałuszka	