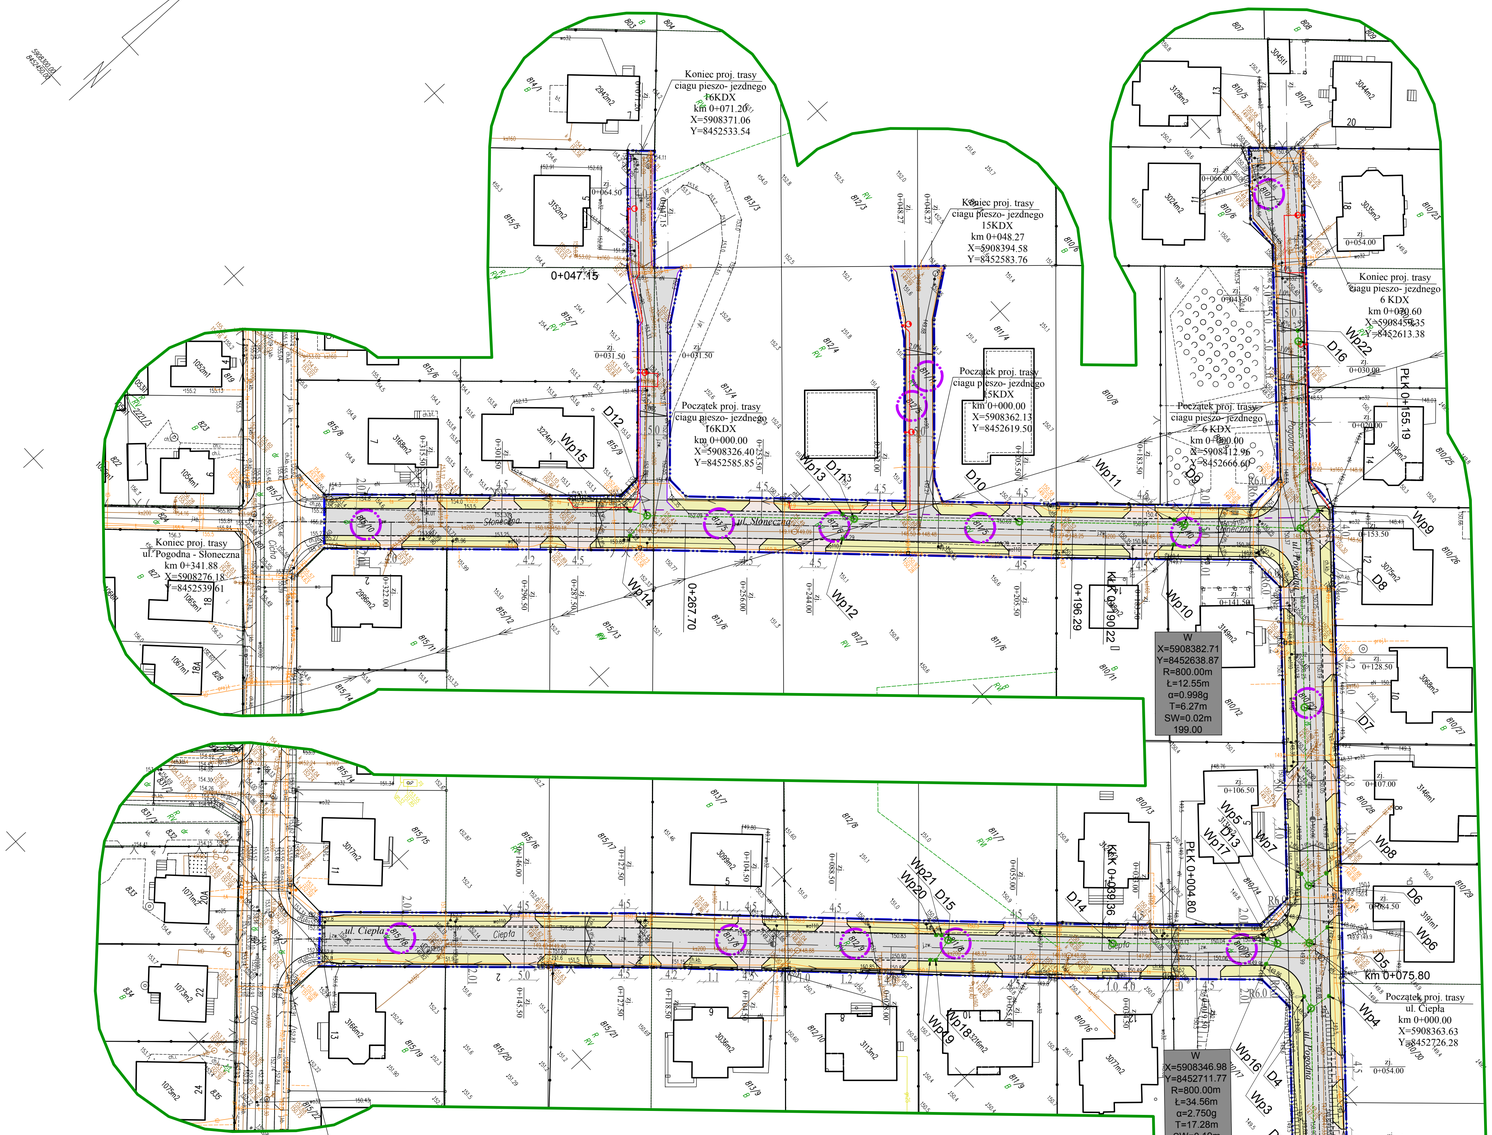

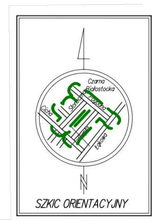

MAPA DO CELÓW PROJEKTOWYCH

Oznaczenia kancelaryjne zgłoszonej pracy geodezyjnej	Nr Rob. Wyk.281/2024, GKNI.6642.1.2907.2024
MIEJSCOWOŚĆ	Czarna Białostocka ul.Pogodna,Słoneczna i in. 810/22, 810/15, 810/10 i inne
Jednostka ewidencyjna / Identyfikator, nazwa	200202_4, miasto Czarna Białostocka
Obręb ewidencyjny / Identyfikator, nazwa	200202_4.0044 – Czarna Białostocka
SKALA MAPY	1:500
Nazwa układu współrzędnych: geodezyjnych płaskich	PUWG 2000 strefa 8
współrzędnych wysokościowych	PL-EVRF2007-NH (Amsterdam)
Oznaczenie granic obszaru, który był przedmiotem aktualizacji	
Oznaczenie i symbol kontura użytku gruntowego, który nie jest ujawniony w bazie danych ewidencji gruntów i budynków	Brak
Mapy opracowano/Arkusz/ Ignatowicz Data opracowania mapy: 24.02.20br.	ark. mapy zasad.: 8.197.15.06.32-1.4.c.06.4.1

PRZEDSIĘBIORSTWO USŁUG GEODEZYJNYCH I KARTOGRAFICZNYCH "GEO–SERWIS" Andrzej Ignatowicz, Andrzej Kamiński s.c. 15–077 Białystok, ul. Wiśniowska 36 tel. 74 72 479, 0602 357 163 NIP 966–08–37–097

Nazwa wykonawcy prac geodezyjnych

GEODETA UPRAWNIONY inż. Andrzej Ignatowicz zaśw. ewid. 8.193

Imię i nazwisko, nr uprawnień kierownika prac.

Punkty osnowy podstawowej i szczegółowej w granicach opracowania: Brak

Poświadczam, że niniejszy dokument został opracowany w wyniku prac geodezyjnych i kartograficznych, których rezultaty zawiera operat techniczny pozytywnie zweryfikowany. Jednocześnie informuję, że jestem świadomy odpowiedzialności karnej za złożenie fałszywego oświadczenia.	
Identyfikator zgłoszenia prac geodezyjnych	GKNI.6642.1.2907.2024
Organ służby geodezyjnej, który otrzymał zgłoszenie	STAROSTA POWIATU BIAŁOSTOCKIEGO
Wykonawca prac geodezyjnych	PUGK GEO–SERWIS, Ajgrotowicz, A.Kamiński s.c.
Nr oraz data sporządzenia dokumentu zawierającego wynik pozytywnej weryfikacji	GKNI.6642.1.2907.2024, 1 z dn. 26.02.2026r.
Imię i nazwisko oraz nr uprawnień zawodowych kierownika prac.	Andrzej Ignatowicz Nr uprawnień 8.193

Potwierdzam zgodność z oryginałem
mapy do celów projektowych

LEGENDA:

PROJEKTOWANE:
- krawężnik betonowy 15x30 cm
- krawężnik betonowy 15x22 cm obniżony h=2cm
- obrzeże betonowe 6x20 cm
- obrzeże betonowe 8x30 cm
- opornik betonowy 12x25 cm
- nawierzchnia jezdni z betonowej kostki brukowej
- nawierzchnia zjazdów zwykłych o nawierzchni z betonowej kostki brukowej
- nawierzchnia chodników dla pieszych
- zakres terenu objętego wnioskiem o wydanie pozwolenia na budowę
- proj. sieć kanalizacji deszczowej DN315 mm wraz ze studniami DN1000mm
- proj. przykanaliki kanalizacji deszczowej DN200 mm wraz z wpustami DN500mm
- doziemna sieć oświetleniowa nN- 0,4kV
- słup oświetleniowy
- oprawa oświetleniowa na istn. słupie energetycznym
- działki na których zlokalizowana jest inwestycja

ISTNIEJĄCE:
- granice działek
- słupy telekomunikacyjne
- słupy napowietrznej sieci elektroenergetycznej
- wodociąg
- kanalizacja sanitarna
- kable telekomunikacyjne
- kable energetyczne
- sieć kanalizacji deszczowej do likwidacji
- studnia kanalizacji deszczowej do likwidacji

Drogowskaz
M. Gwiazdowski, A. Sosnowski
ul. Elewatorska 13C, 15-620 Białystok
tel. 85 652 06 80, e-mail: drogowskaz-sc@o2.pl

Stadium: P.B.	Nazwa rysunku: Projekt zagospodarowania terenu	Rysunek nr: 2
Skala: 1:500	Obiekt: Budowa ulic: Pogodnej, Ciepłej, Słonecznej i dojazdów: 5KDx, 15KDx, 16KDx wraz z budową towarzyszącej infrastruktury technicznej na Osiedlu Wschód w Czarnej Białostockiej.	Data: 19.03.2026

BRANŻA DROGOWA	
Projektant:	Sprawdzający:
Imię i nazwisko nr upr. / Podpis: mgr inż. Marek Gwiazdowski BI 46/02	Imię i nazwisko nr upr. / Podpis: mgr inż. Adam Sosnowski BI 45/02
BRANŻA SANITARNA	
Projektant:	
Imię i nazwisko nr upr. / Podpis: mgr inż. Izabela Kozłowska PDL/0140/POOS/13	
BRANŻA ELEKTRYCZNA	
Projektant:	
Imię i nazwisko nr upr. / Podpis: mgr inż. Krystian Olendzki PDL/0138/PBE/18	