Rzut zjazdu indywidualnego o szerokości 6,00m z chodnikiem

skala 1:50

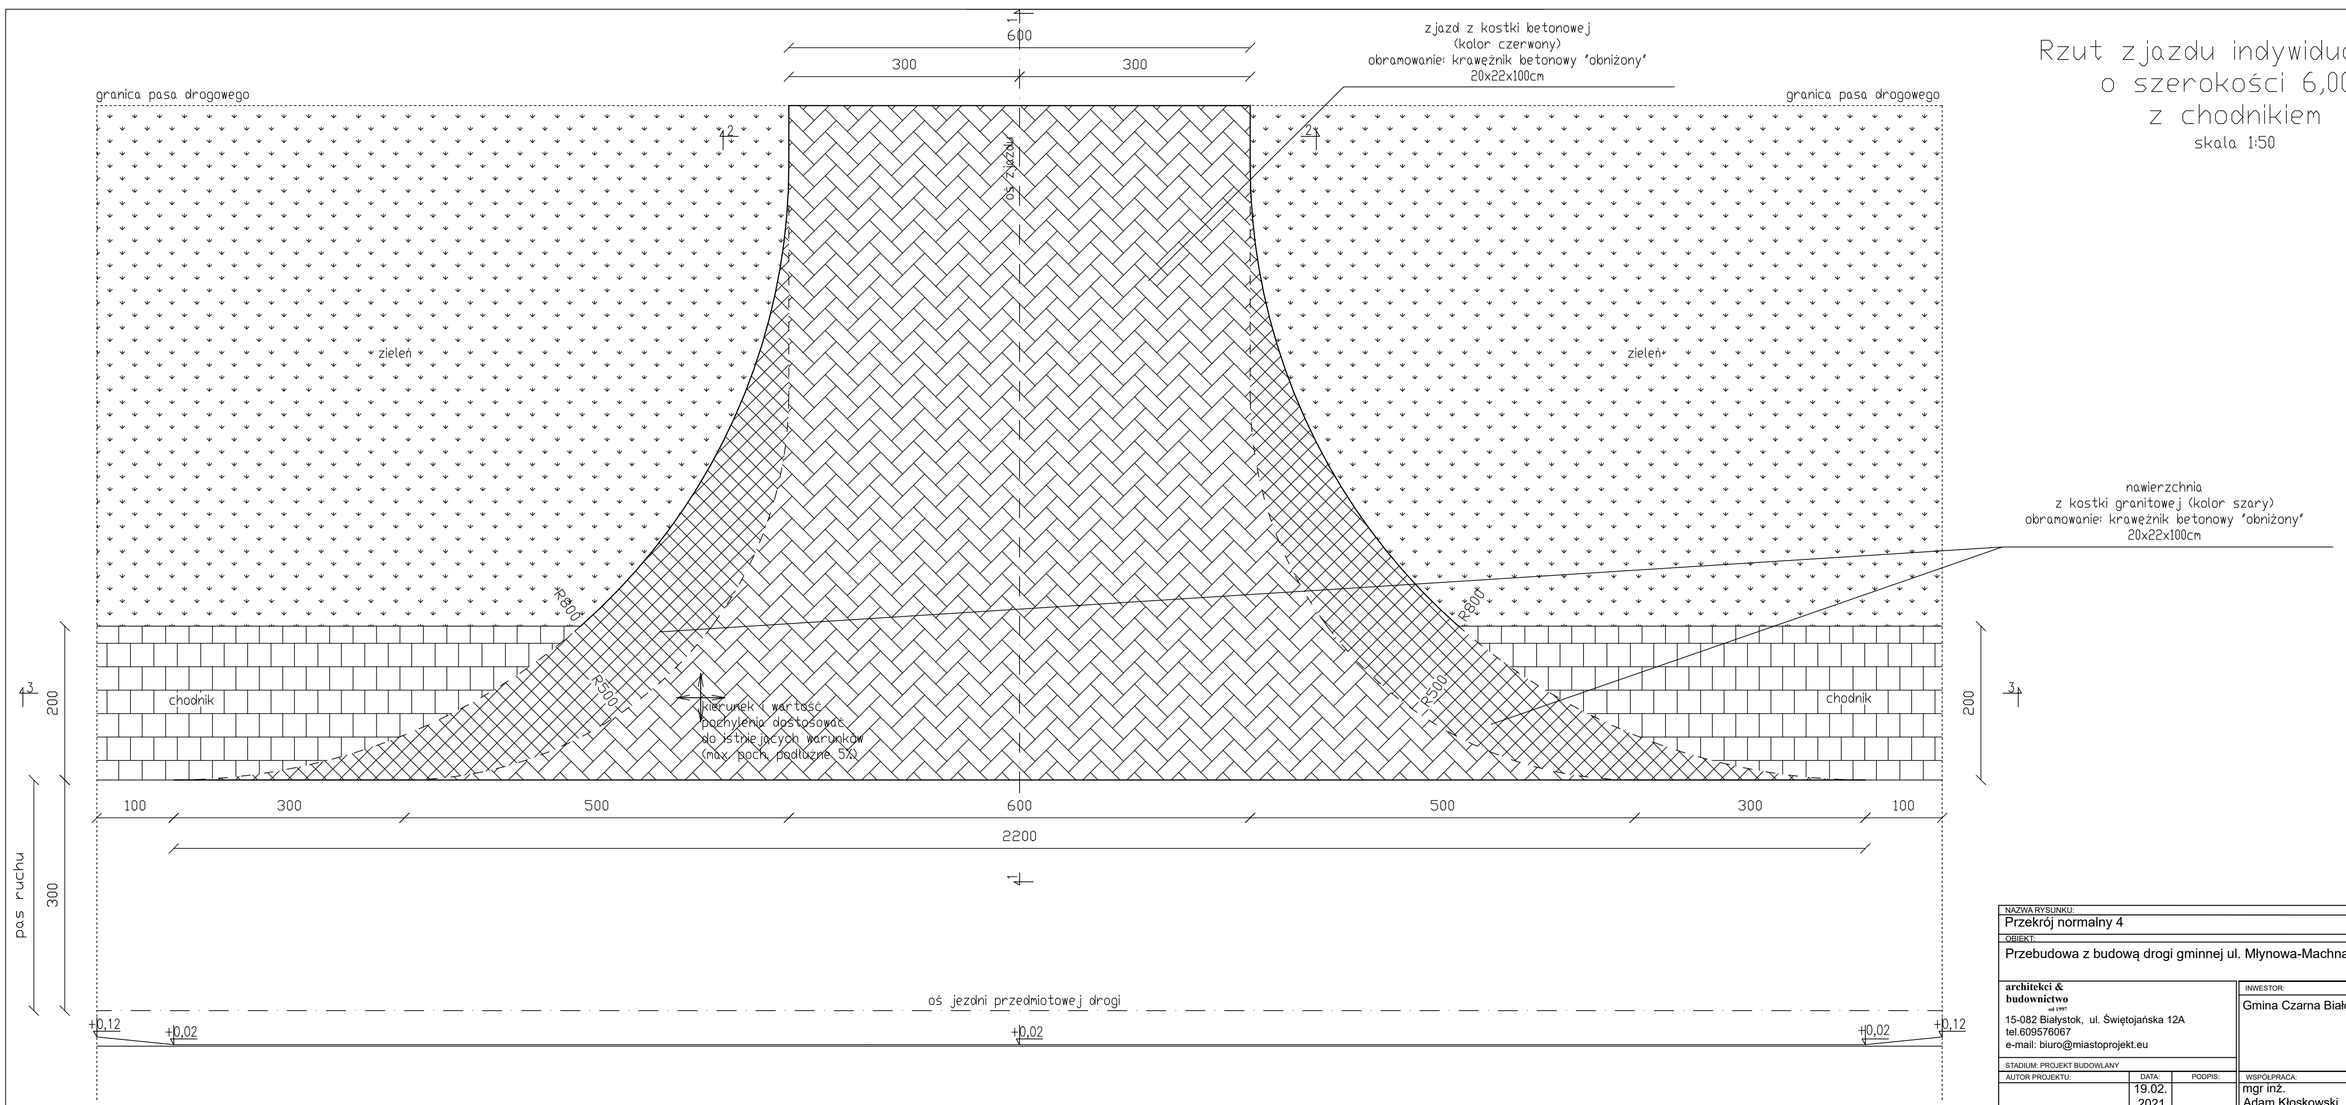

NAZWA RYSUNKU:	Przekrój normalny 4
OBIEKT:	Przebudowa z budową drogi gminnej ul. Młynowa-Machnacz- granica gminy

architekci & budownictwo sp. z o.o.
15-082 Białystok, ul. Świętojańska 12A
tel.609576067
e-mail: biuro@miastoprojekt.eu

INWESTOR:			NR RYS.		
Gmina Czarna Białostocka			3		
STADIUM: PROJEKT BUDOWLANY					
AUTOR PROJEKTU:	DATA:	PODPIS:	WSPÓŁPRACA:	DATA:	PODPIS:
	19.02. 2021		mgr inż. Adam Kłoskowski	19.02. 2021	