


skala 1:50

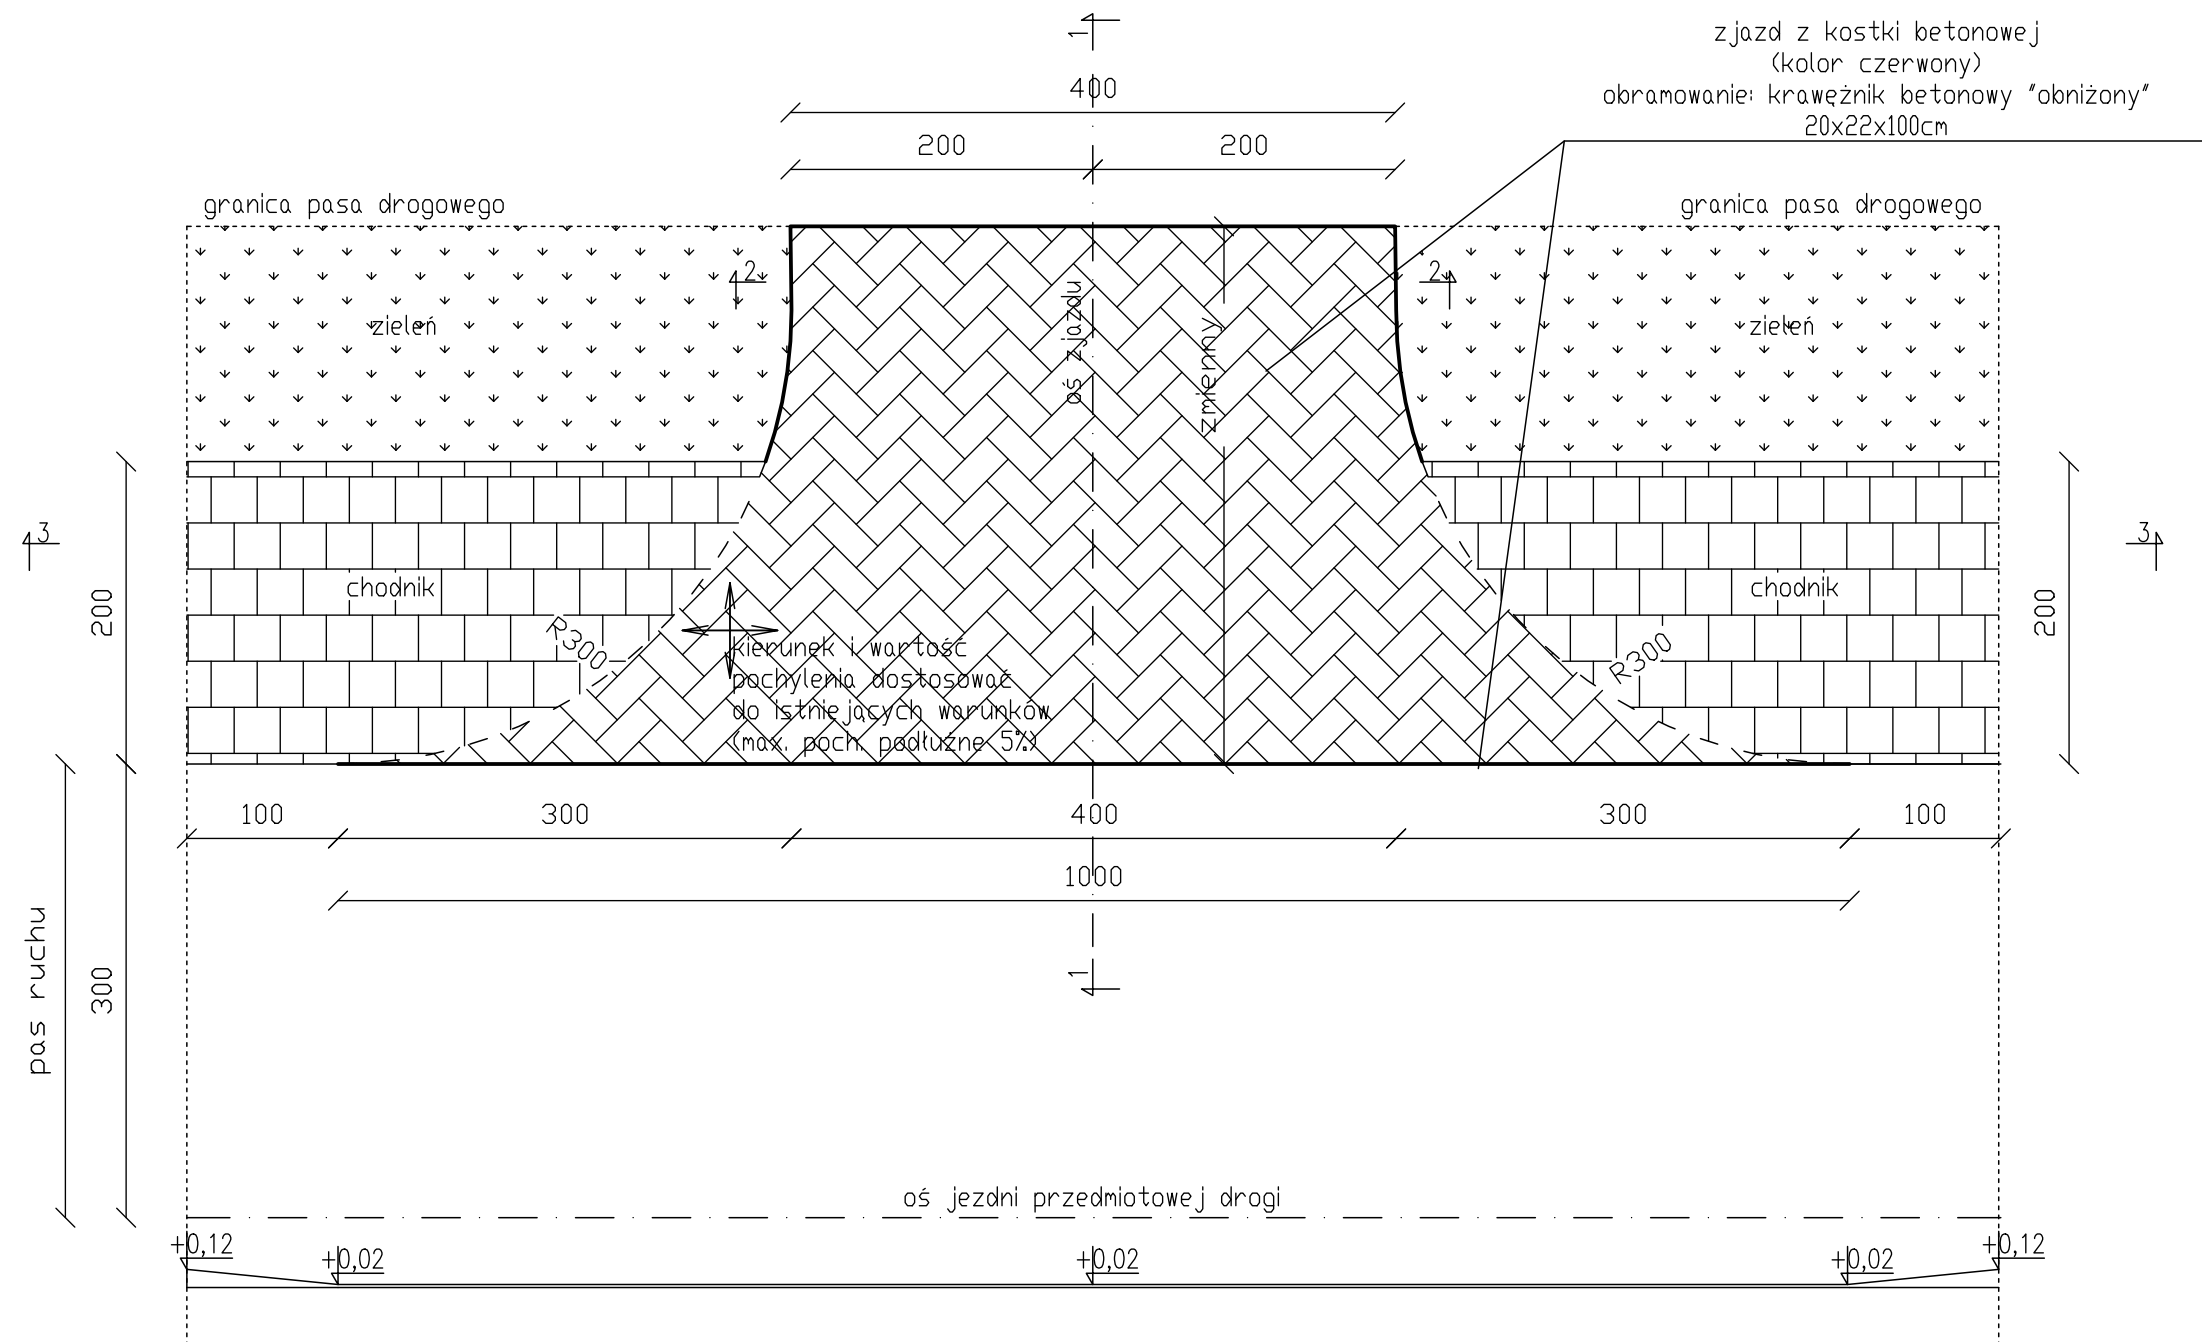

NAZWA RYSUNKU:			
Przekrój normalny 4			
OBJEKT:			
Przebudowa z budową drogi gminnej ul. Młynowa-Machnac- granica gminy			
architekci & budownictwo od 1997 15-082 Białystok, ul. Świętojańska 12A tel.609576067 e-mail: biuro@miastoprojekt.eu		INWESTOR:	NR RYS.
		Gmina Czarna Białostocka	3
STADIUM: PROJEKT BUDOWLANY			
AUTOR PROJEKTU:	DATA:	PODPIS:	WSPÓŁPRACA:
	19.02. 2021		mgr inż. Adam Kłoskowski
			DATA: 19.02. 2021
			PODPIS: