


Przekrój normalny 1 (PN1)  
Skala 1:50


PPT - km 0+000,00  
km 0+000,00 - km 0+000,00

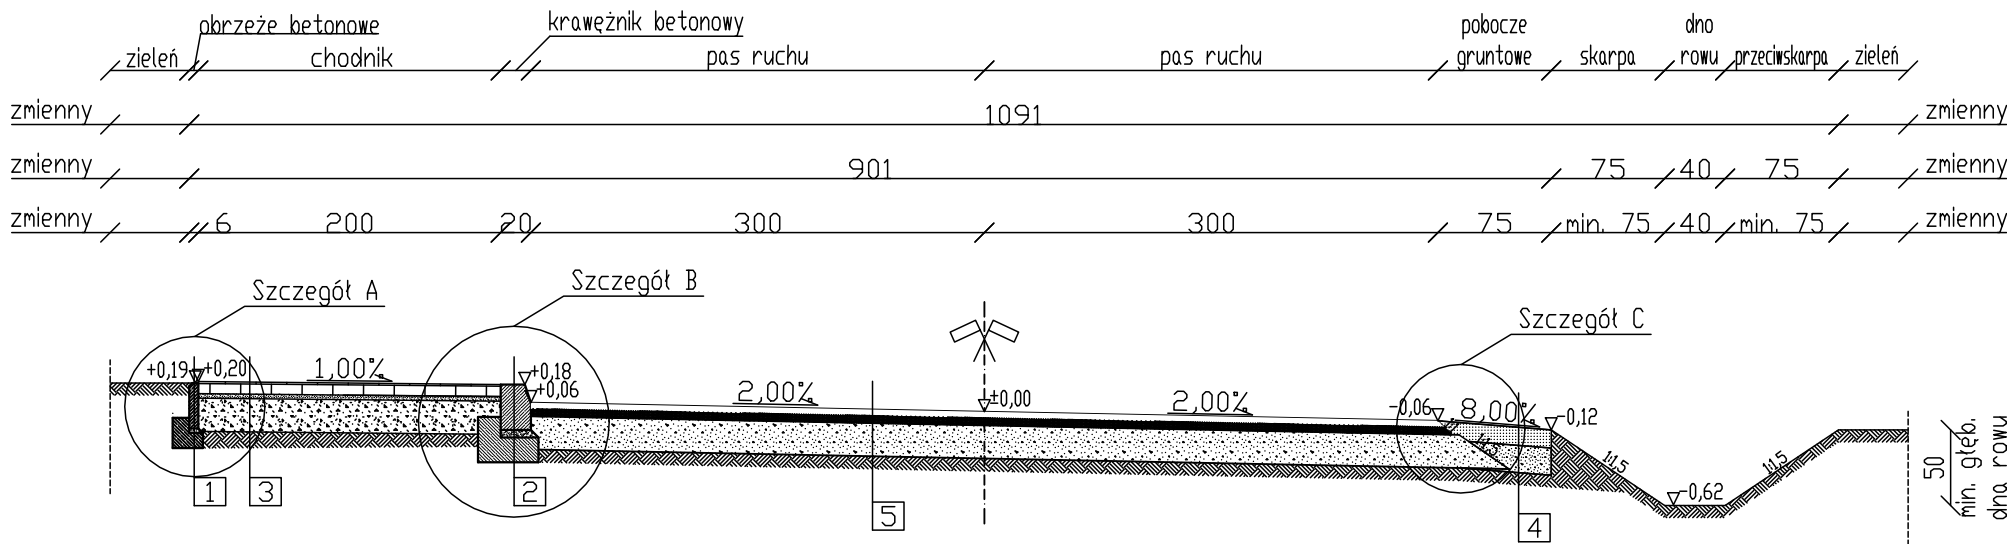

UWAGA:

USYTUDNIENIE SIECI PODZIEMNYCH JEST TYLKO PRZYBLIŻONE.  
POKŁÓŻENIE I RZĘDNE POSADOWIENIA INSTALACJI USTALIĆ NA  
TERNIE BUDOWY PRZED PRZYSTĄPIENIEM DO ROBÓT.

Szczegół C  
(połączenie jezdni z poboczem)  
Skala 1:10

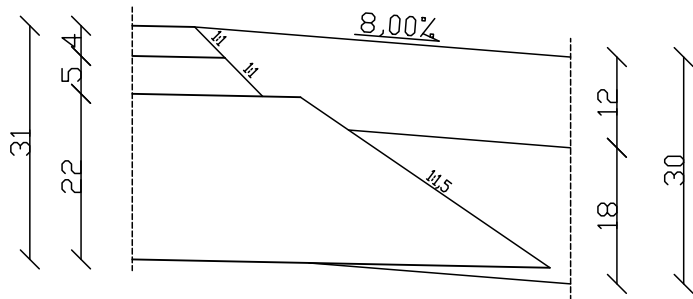

1

Obrys betonowy 6x30x100cm  
Podsypka cementowo-piaskowa 3cm  
Ława betonowa C12/15

2

Krawężnik betonowy wyniesiony 20x30x100cm  
Podsypka cementowo-piaskowa 5cm  
Ława betonowa C12/15

3

Kostka brukowa betonowa 8cm  
Podsypka cementowo-piaskowa 3cm  
Kruszywo naturalne-pospółka 22cm  
Grunt rodzimy G1

4

Kruszywo łamane słab. mechanicznie C50/30 12cm  
Pospółka 18cm  
Grunt rodzimy G1

5

Warstwa ścierna z MMA 4cm  
Warstwa wiążąca z betonu asfaltowego 5cm  
Podbudowa zasadnicza z mieszanki  
niezwiązanej z kruszywem C50/30 22cm  
Grunt rodzimy G1

NAZWA RYSUNKU:

Przekrój normalny 1

OBIEKT:

Przebudowa z budową drogi gminnej ul. Młynowa-Machnac- granica gminy

architekci &  
budownictwo  
od 1997  
15-082 Białystok, ul. Świętojańska 12A  
tel.609576067  
e-mail: biuro@miastoprojekt.eu

STADIUM: PROJEKT BUDOWLANY

AUTOR PROJEKTU:

mgr inż. Paweł Lutow  
nr upr. WAM/0045/POOD/09

DATA:

19.02.  
2021

PODPIS:

INWESTOR:

Gmina Czarna Białostocka  
ul. Torowa 14A  
16-020 Czarna Białostocka

NR RYS.

3

SKALA:

1:50

WSPÓŁPRACA:

mgr inż.  
Adam Kłoskowski

DATA:

19.02.  
2021

PODPIS: