


Przekrój normalny 3 (PN3)  
Skala 1:50

km 0+000,00 - km 0+000,00  
km 0+000,00 - km 0+000,00

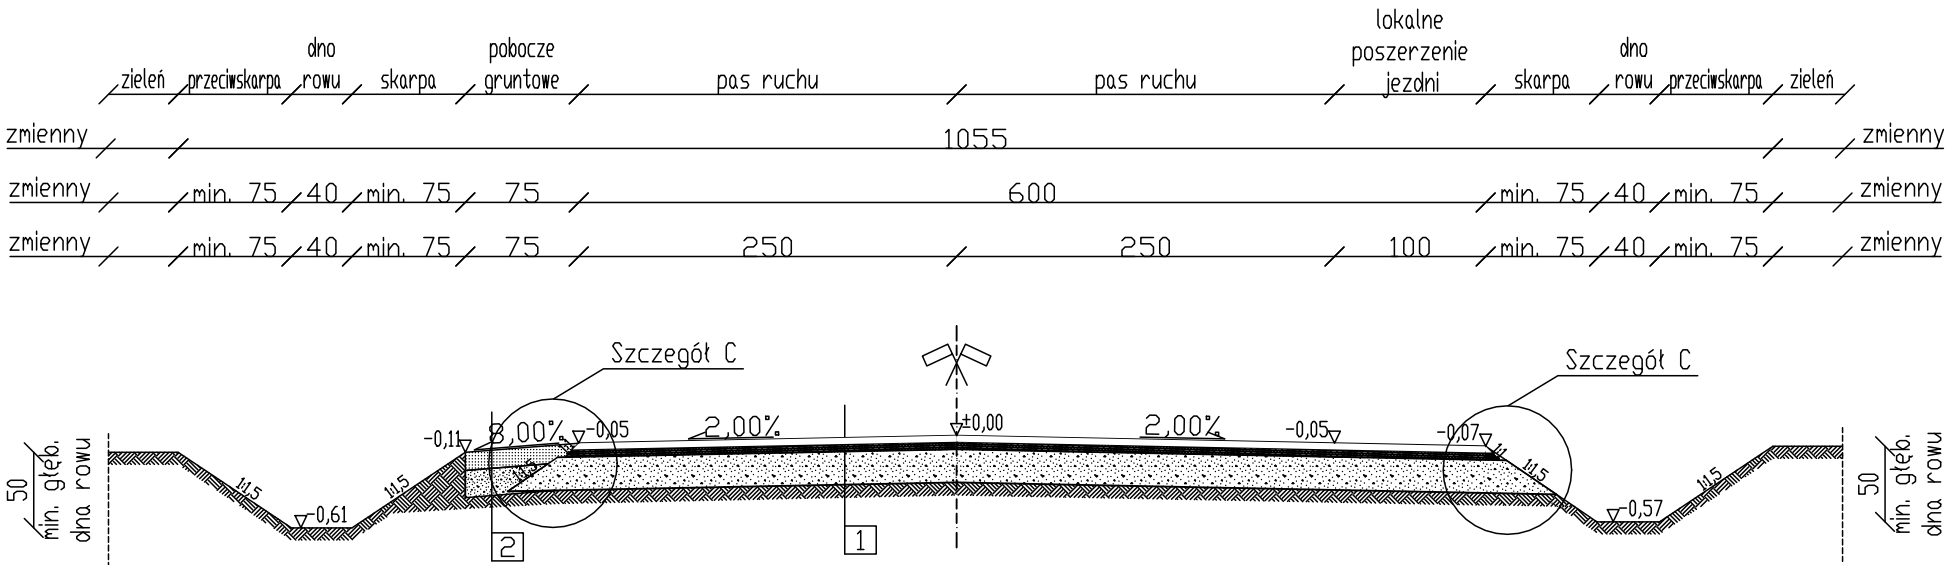


1
Warstwa ścieralna z MMA 4cm
Warstwa wiążąca z betonu asfaltowego 5cm
Podbudowa zasadnicza z mieszanki niezwiązanej z kruszywem C50/30 22cm
Grunt rodzimy G1

2
Kruszywo łamane stab. mechanicznie C50/30 12cm
Pospółka 18cm
Grunt rodzimy G1

UWAGA:  
USYTUOWANIE SIECI PODZIEMNYCH JEST TYLKO PRZYBLIŻONE.  
POŁOŻENIE I RZĘDNE POSADOWIENIA INSTALACJI USTALIĆ NA  
TERNIE BUDOWY PRZED PRZYSTĄPIENIEM DO ROBÓT.

Szczegół C  
(połączenie jezdni z poboczem)  
Skala 1:10

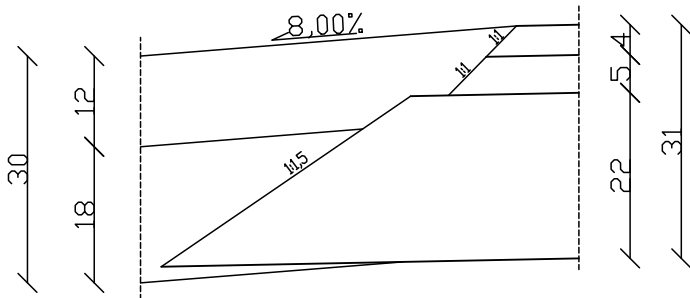

NAZWA RYSUNKU:

Przekrój normalny 3

OBIEKT:

Przebudowa z budową drogi gminnej ul. Młynowa-Machnacz- granica gminy

architekci &  
budownictwo  
od 1997  
15-082 Białystok, ul. Świętojańska 12A  
tel.609576067  
e-mail: biuro@miastoprojekt.eu

STADIUM: PROJEKT BUDOWLANY

AUTOR PROJEKTU:	DATA:	PODPIS:
mgr inż. Paweł Lutow nr upr. WAM/0045/POOD/09	19.02. 2021	

INWESTOR:	NR RYS.	SKALA:
Gmina Czarna Białostocka ul. Torowa 14A 16-020 Czarna Białostocka	3	1:50
WSPÓŁPRACA:	DATA:	PODPIS:
mgr inż. Adam Kłoskowski	19.02. 2021	