PRZEKRÓJ NORMALNY NR 1-1
od km 0+000,00 do km 0+018,40

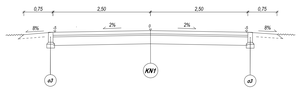

PRZEKRÓJ NORMALNY NR 2-2
od km 0+018,40 do km 0+090,40

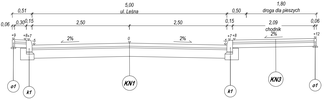

PRZEKRÓJ NORMALNY NR 3-3
od km 0+090,40 do km 0+194,60

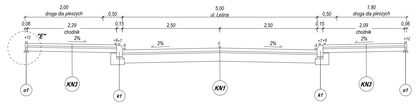

PRZEKRÓJ NORMALNY NR 4-4
od km 0+194,60 do km 0+270,90

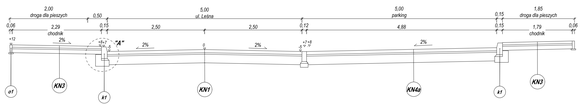

PRZEKRÓJ NORMALNY NR 5-5
siegacz - droga wewnętrzna
od km 0+003,00 do km 0+029,00

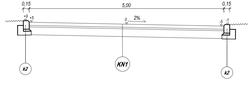

PRZEKRÓJ NORMALNY NR 6-6
siegacz - droga wewnętrzna
od km 0+029,00 do km 0+079,82

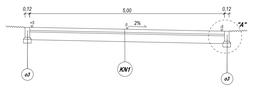

PRZEKRÓJ NORMALNY NR 7-7
droga wewnętrzna
od km 0+000,00 do km 0+107,68

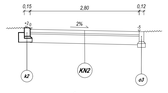

PRZEKRÓJ NORMALNY NR 8-8

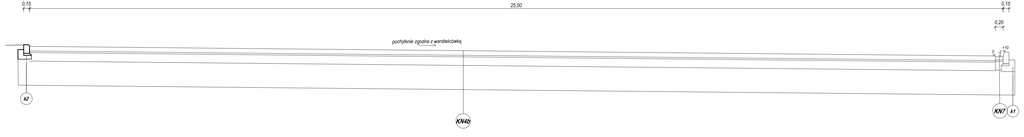

SZCZEGÓŁ "A"
SKALA 1:15

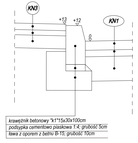

SZCZEGÓŁ ZJAZDU ZWYKŁEGO
SKALA 1:100

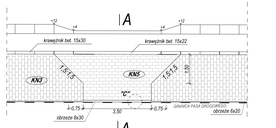

SZCZEGÓŁ RAMPY DLA PIESZYCH
SKALA 1:25

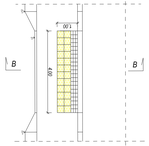
B
0,20
0,15
+3
+2
0,20
0,20
0,15
0,15
0,20
0,20
0,15
0,15
0,20
0,20
0,15
0,15