


SIEGACZ – DROGA WEWNĘTRZNA

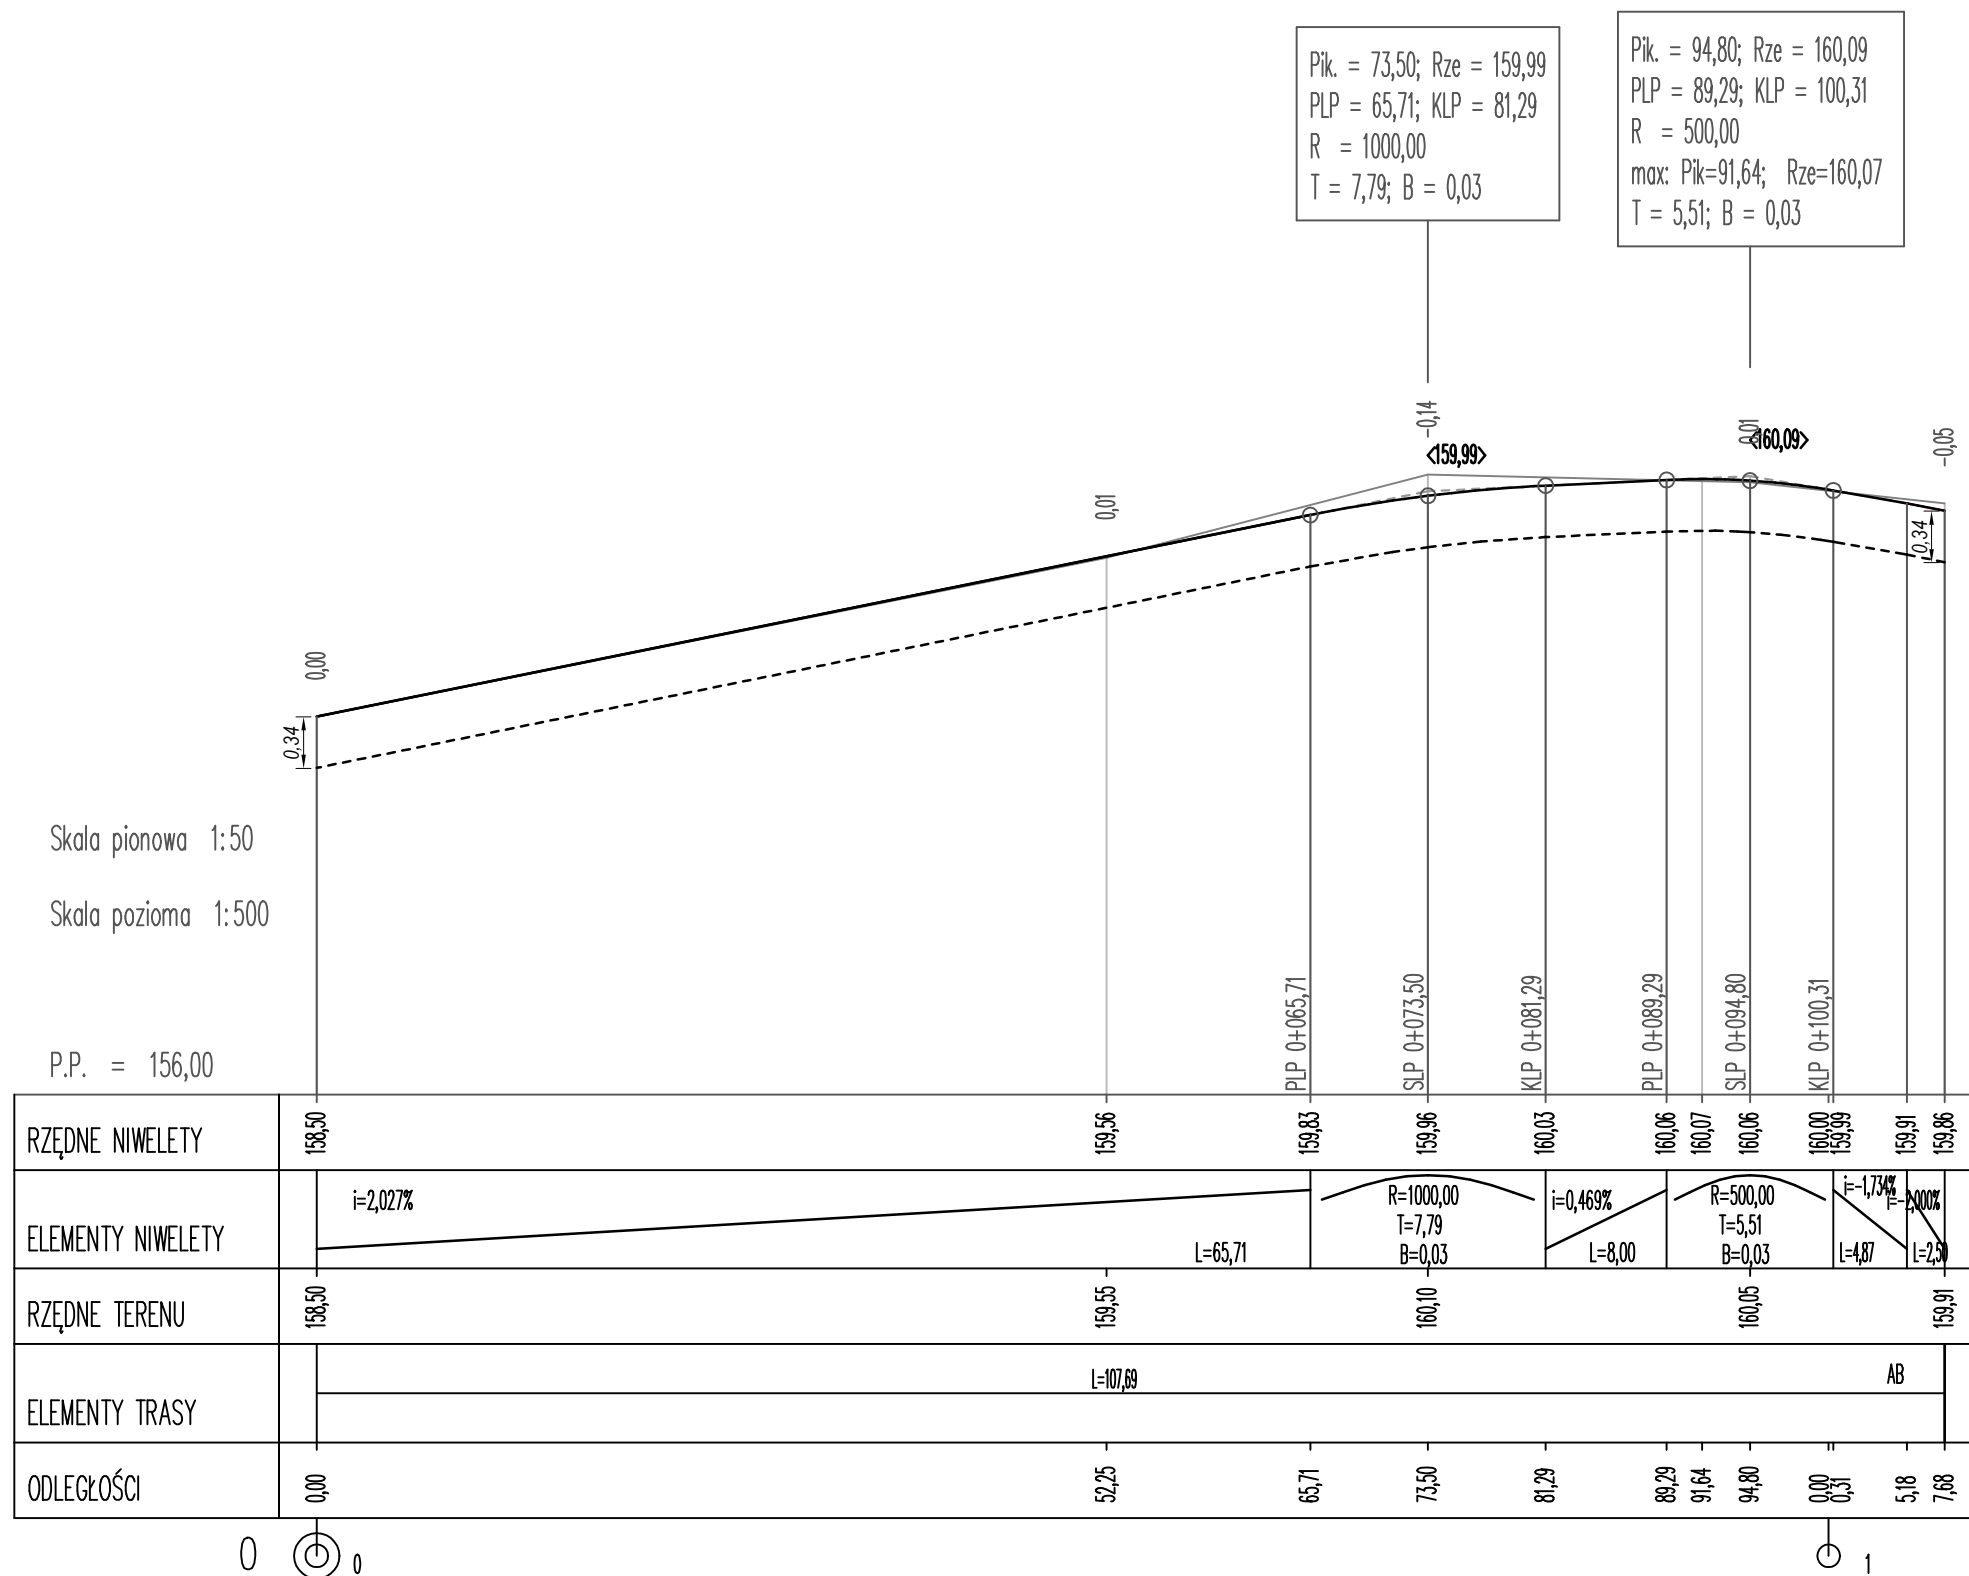

- PROJ. NIWELETA ULICY

- PROJ. SPÓD KONSTRUKCJI

	PROJEKTOWANIE DROG I UZBROJENIA TERENU	
	email: prolus@o2.pl	tel.: 85 722 25 19