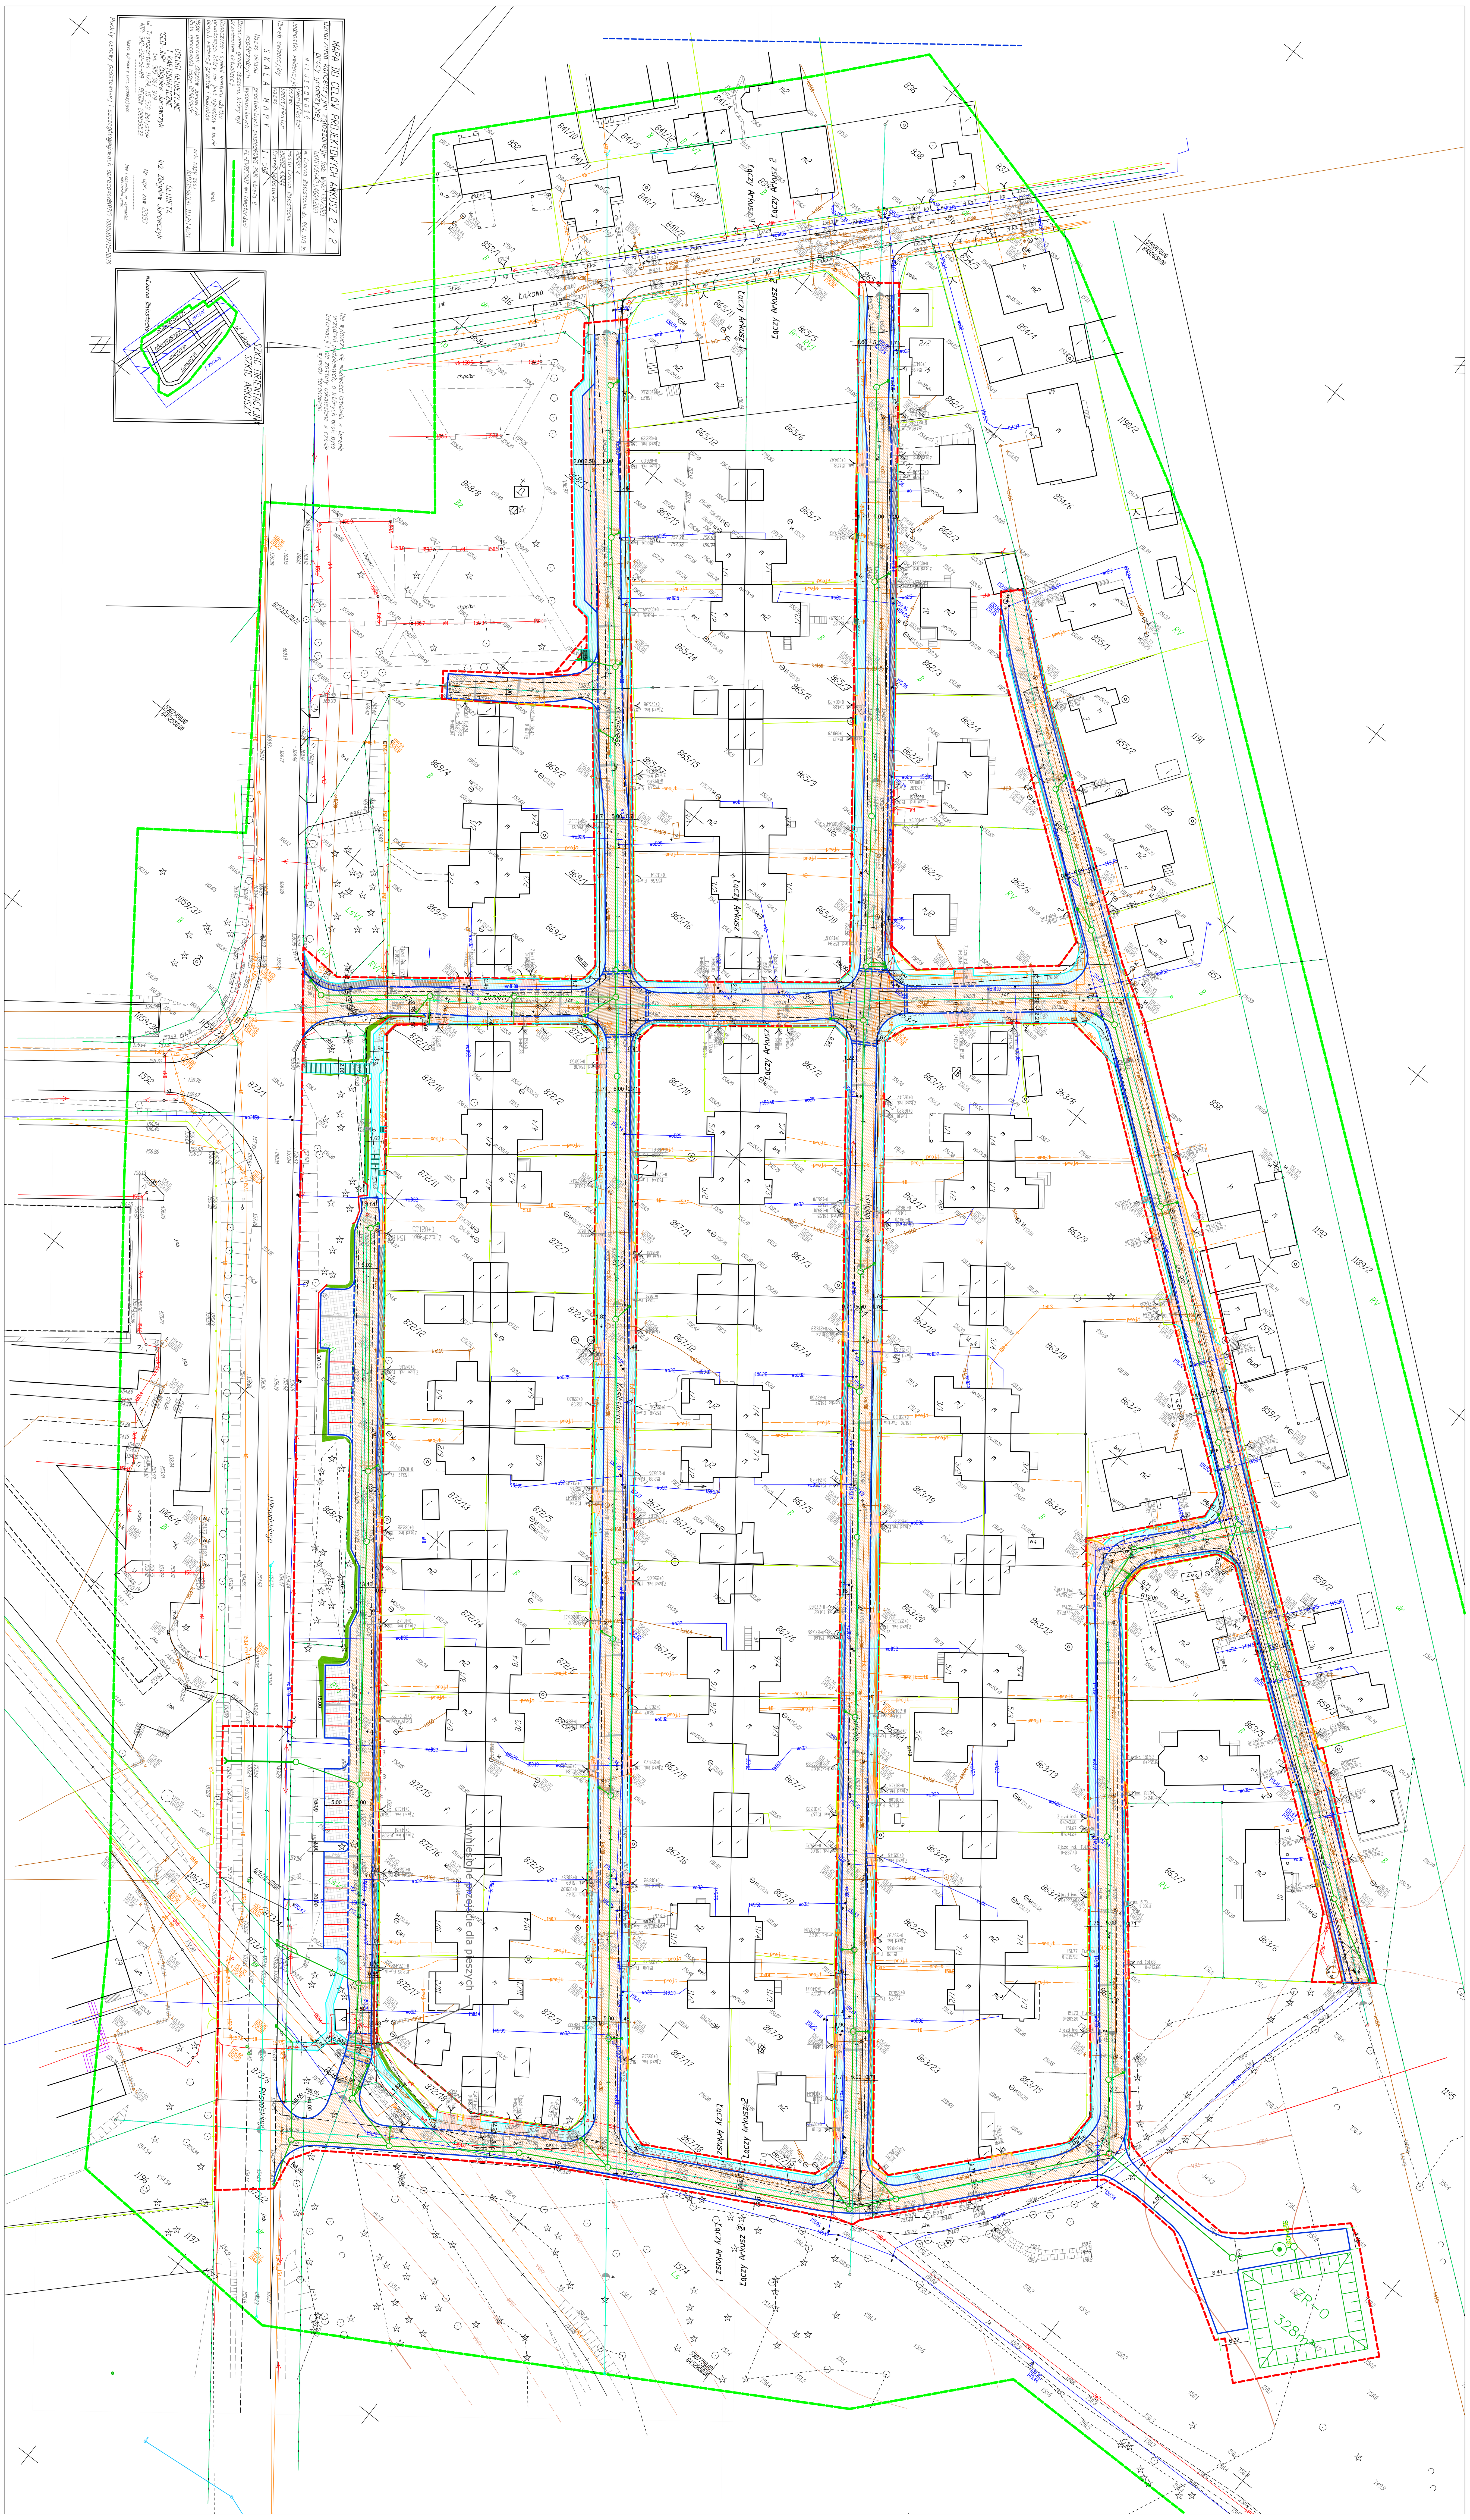

Legenda:

- granica obszaru opracowania
- granica podziału nieruchomości
- oś projektowanych jezdni
- projektowana jezdnia z kostki bet. gr. 8 cm
- projektowany chodnik z kostki bet. gr. 6 cm
- projektowana opaska z kostki bet. gr. 6cm
- projektowany zjazd lub parking z kostki bet. gr. 8 cm
- projektowany parking z płyt ażurowych
- projektowana skarpa
- projektowana wyniesiona nawierzchnia z kostki bet. gr. 8 cm (skrzyżowanie, przejścia dla pieszych)
- krawężnik
- krawężnik wtopiony
- obrzeże 6x20
- obrzeże 8x30
- obrzeże-schody
- palisada
- murek oporowy
- projektowany zbiornik odparowujący
- projektowany wpust uliczny
- projektowana kanalizacja deszczowa
- projektowany przepust
- ogrodzenie z siatki zbiornika odparowującego